

Nie aktualizowane

Posiadać się zgodność niniejszej kopii z treścią materiału parafianego zasobu geodezyjnego i kartograficznego

Organ prowadzący i nadzór	STAROSTA OSTROWSKI
zespół geodezyjny i kartograficzny	
Nazwa materiału zasobu	
Identyfikator ewidencyjny materiału zasobu	mapa zasadnicza
Data wykonania kopii	14.04.2015
Inny, nazwisko i podpis osoby reprezentującej organ	z up. STARSOSTY

Inspektor w Ośrodku Dokumentacji Geodezyjnej i Kartograficznej
Paweł Winiowski

Powiat ostrowski
Gmina ...
Obręb ...
Wycinek mapy ...
Skala 1:500


Zgodnie z art. 18 ustawy z dnia 17.06.1999r. - Prawo geodezyjne i kartograficzne Dz. U. 2000r. Nr 100, poz. 1088
na zm. | Rozwinięciem: rozporządzenie
regulujące w celu rozszerzenia i usprawnienia
wynaglenia Zarządu Starostwa Ostrowskiego

Nie podlega opłacie skarbowej -
zwołana od opłaty skarbowej
na podstawie art. 3 ust. 1 pkt 1
ustawy z dnia 16 listopada 2006r.
o opłacie skarbowej (Dz. U. Nr 225 poz. 1635)
Paweł Jolankowski inspektor
(opłata nie dotyczy / opłata została
zwrócić przez urząd skarbowy)

PROJEKT ZAGOSPODAROWANIA TERENU

SKALA 1:500

Objekt:	Przebudowa ulicy H. Sienkiewicza oraz drogi wewnętrznej na dz. ewid. 723/20 w Bruku		PROJEKTOWANIE I NADZÓR BUDOWY DRÓG I MOSTÓW Zbigniew Radziszewski, 18-230 Ciechanowiec, ul. Parkowa 2a tel. (086) 2771 - 064 NIP: 722-111-67-04 regon 450162079	
Stadium:	Projekt zagospodarowania terenu			
Projektował:	Imię i nazwisko	Nr uprawnień	Podpis	Data
	Lukasz Radziszewski	PDL/0030/POOD/11		1:500
				Nr rys. 1

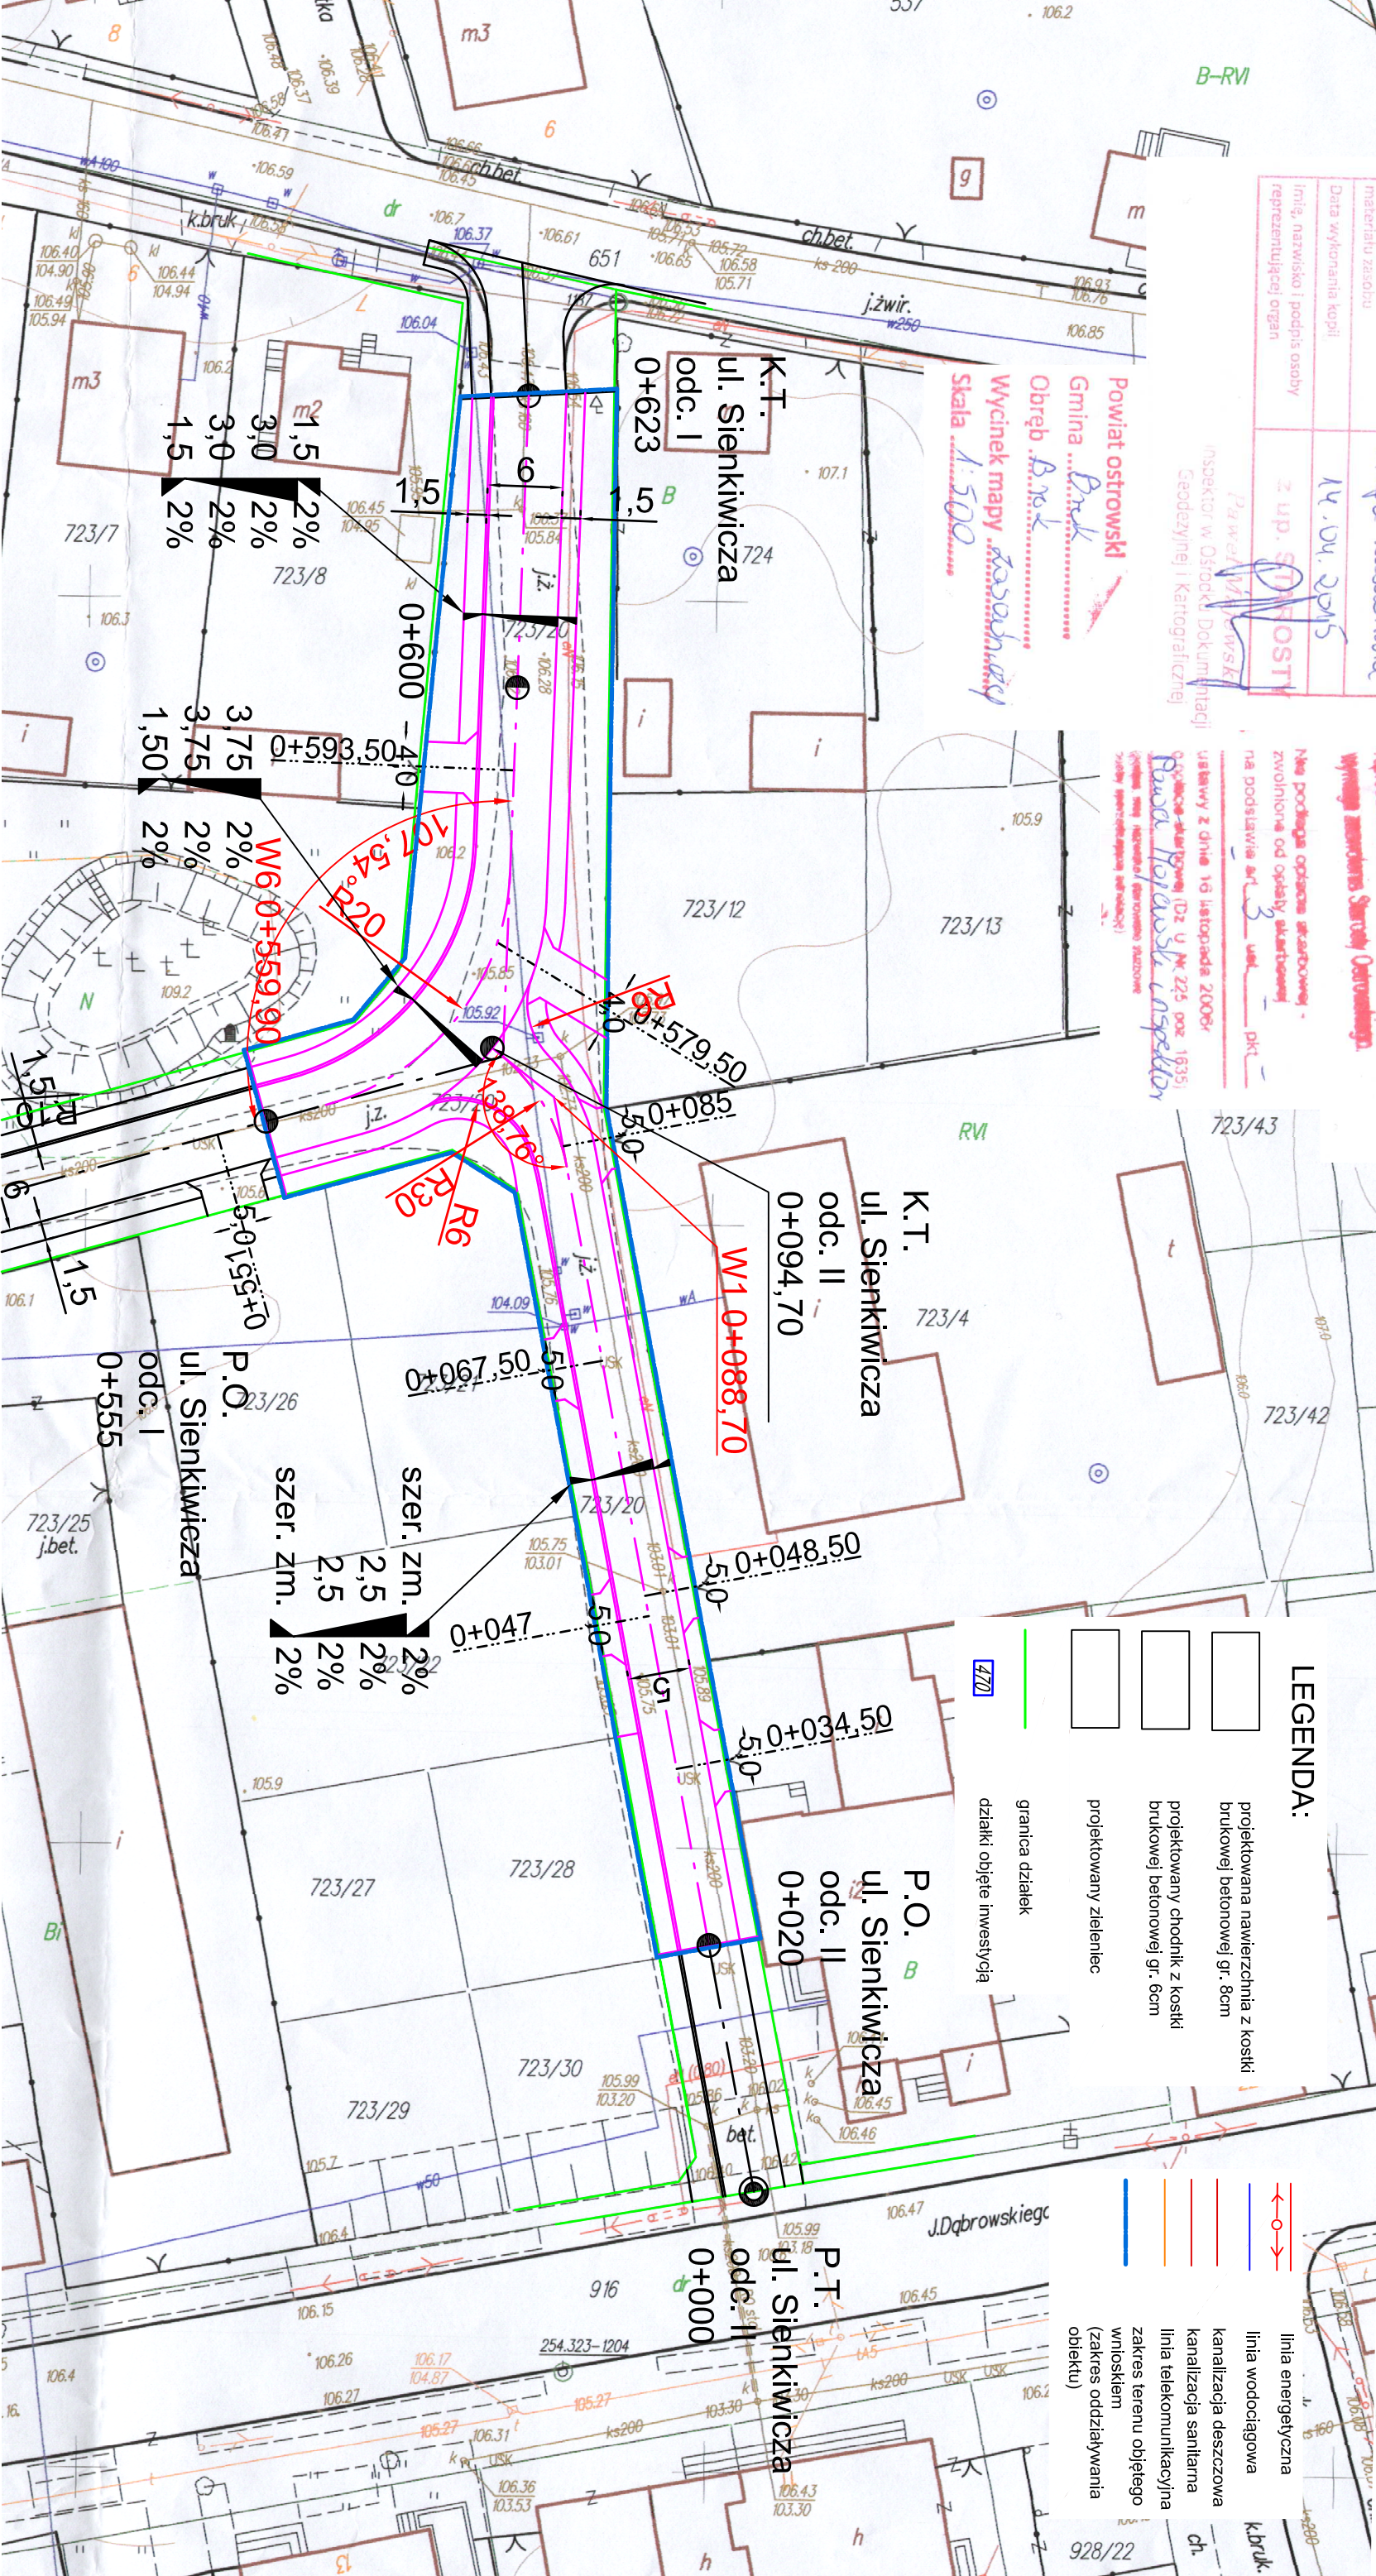

LEGENDA:

- projektowana nawierzchnia z kostki brukowej betonowej gr. 8cm
- projektowany chodnik z kostki brukowej betonowej gr. 6cm
- projektowany zieleniec
- granica działek
- działki objęte inwestycją
- linia wodociągowa
- linia energetyczna
- kanalizacja deszczowa
- kanalizacja sanitarna
- linia telekomunikacyjna
- zakres terenu objętego wnioskiem (zakres oddziaływania obiektu)